




PLANTA BAIXA - MÓDULO 1 E 2 - A=27,75 m²
 ESCALA: 1/50

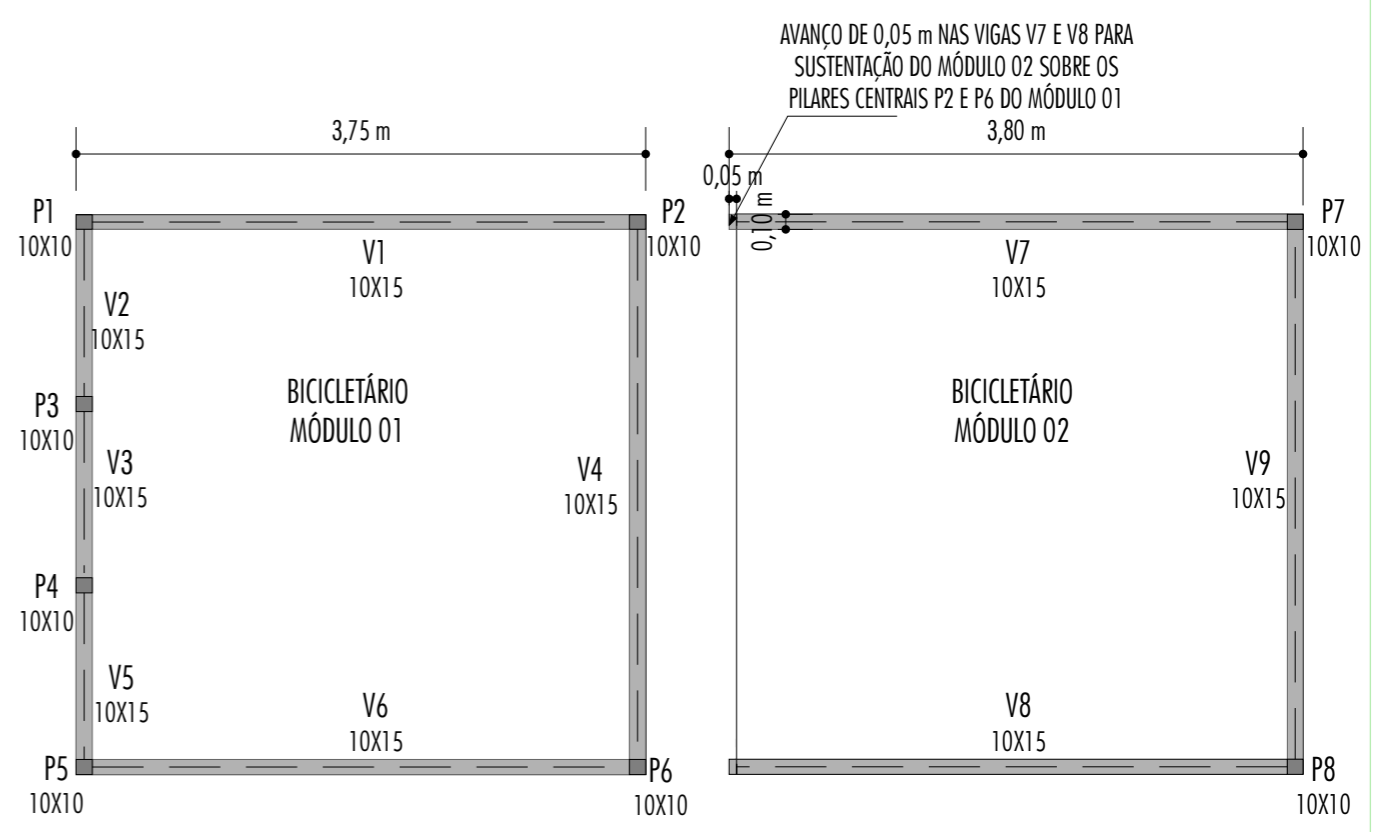

PLANTA ESTRUTURAL- MÓDULO 1 E 2
 ESCALA: 1/50

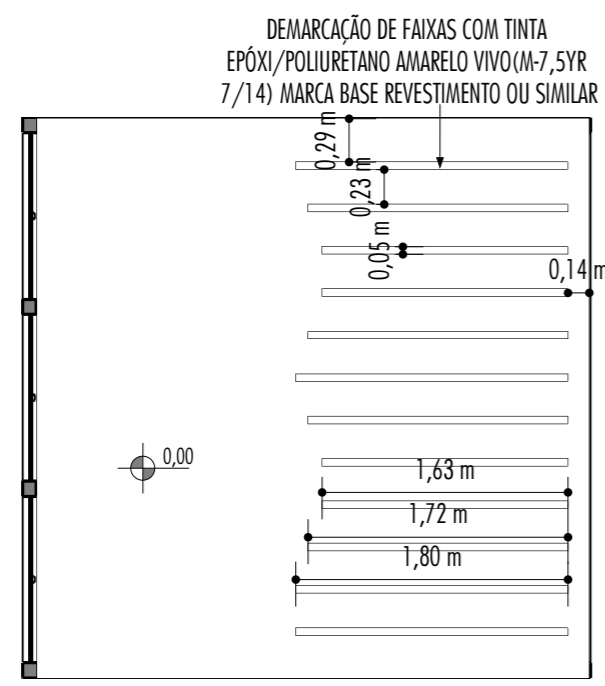

PAGINAÇÃO DE PISO - MÓDULO 1 E 2
 ESCALA: 1/50

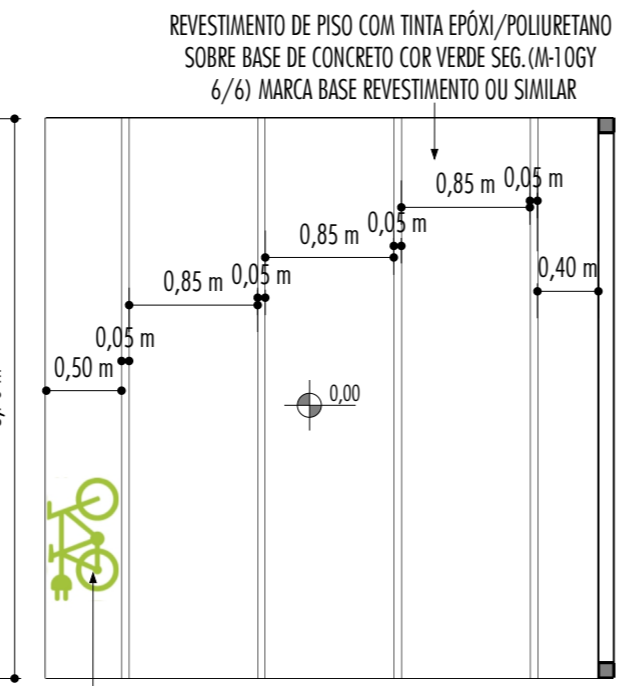

LOGO DE DEMARCAÇÃO DE BICICLETA ELÉTRICA COM TINTA EPÓXI/POLIURETANO AMARELO VIVO (M-7,5YR 7/14) MARCA BASE REVESTIMENTO OU SIMILAR


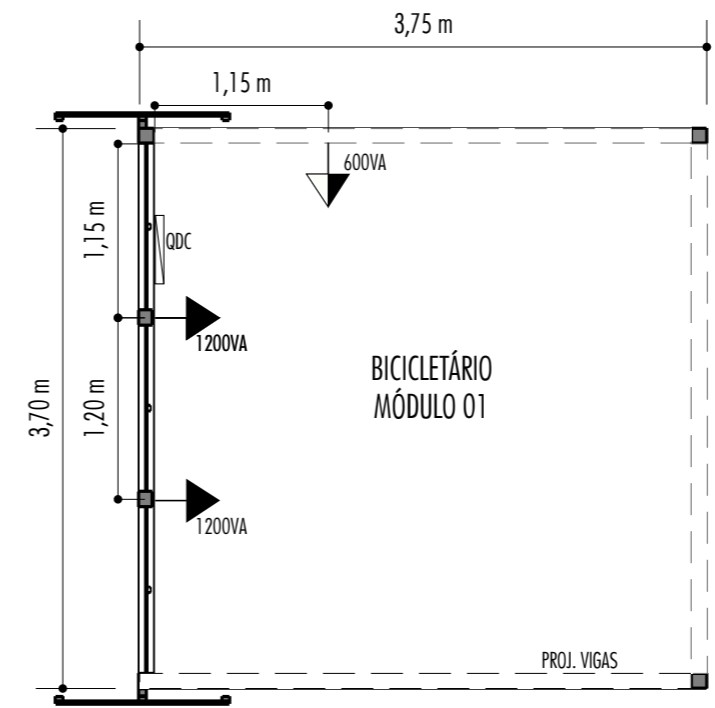


DIAGRAMA ELÉTRICO
 ESCALA: 1/50

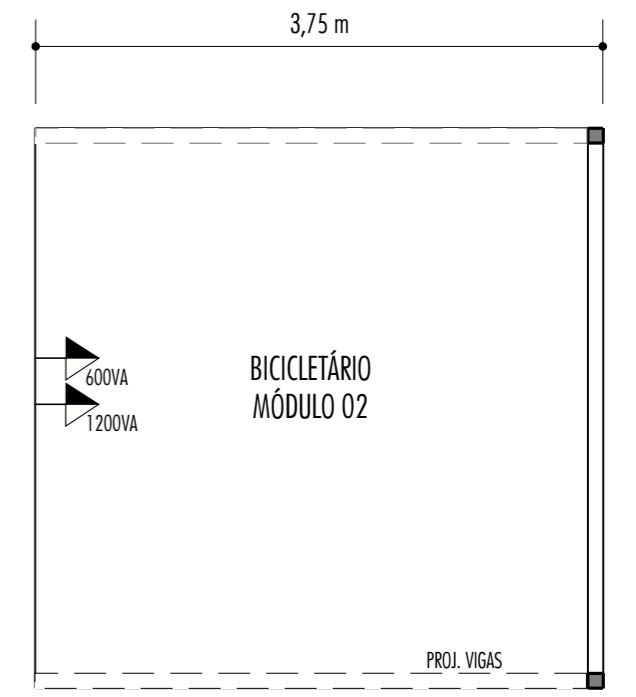

- LEGENDA:**
- ▶ TOMADA MÉDIA
 - ▶ TOMADA ALTA
PREVER UTILIZAÇÃO DE ELETRODUTO RÍGIDO APARENTE FIXADO COM BRAÇADEIRAS

NOTAS:
 - Medidas em metros (m);
 - Não tirar medidas em escala;
 - Verificar Medidas no local, assim como possíveis interferências com a infraestrutura existente.


HAUS ARQUITETURA
 WWW.HAUSARQUITETURA.ARQ.BR
 FONE: (19) 3236-5866
 Rua Antônio Lapa, 178 - Sala 1009 - Cambui - Campinas / SP - 13025-240

Etapa do Projeto:
 PROJETO EXECUTIVO
Projetista:
 Geisy Hellen Pereira de Oliveira
Arquiteto Responsável:
 Arq. Afrânio Ferreira

Este desenho e seu conteúdo são de propriedade dos autores: HAUS ARQUITETURA. Não devem ser copiados reproduzidos, transmitidos a terceiros ou usados para qualquer finalidade sem autorização por escrito dos autores.


Cliente:
GLP

FOLHA:
1/4
 BICICLETÁRIO
 Projeto Executivo

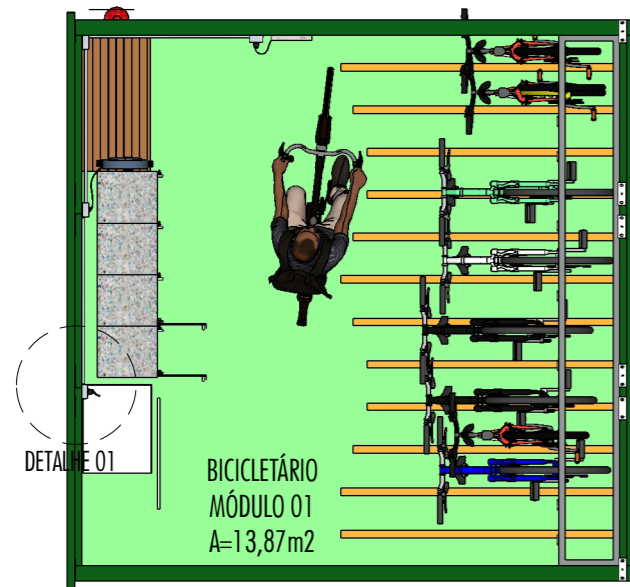


PLANTA DE LAYOUT - MÓDULO 1 E 2

ESCALA: 1/50

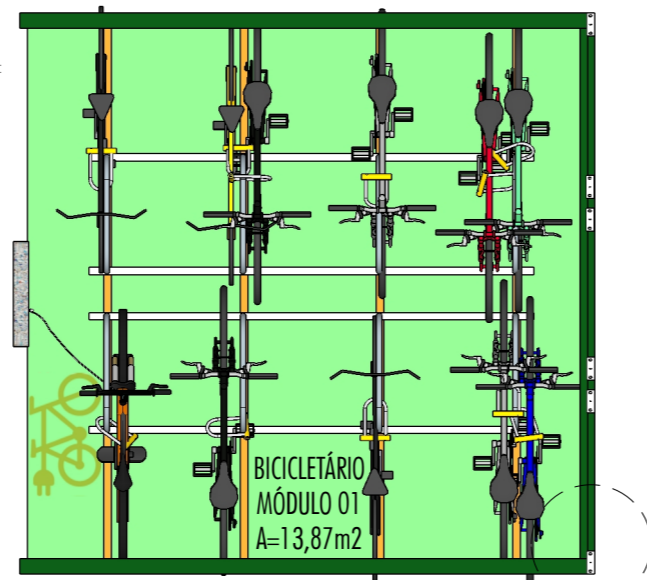


DETALHE 02

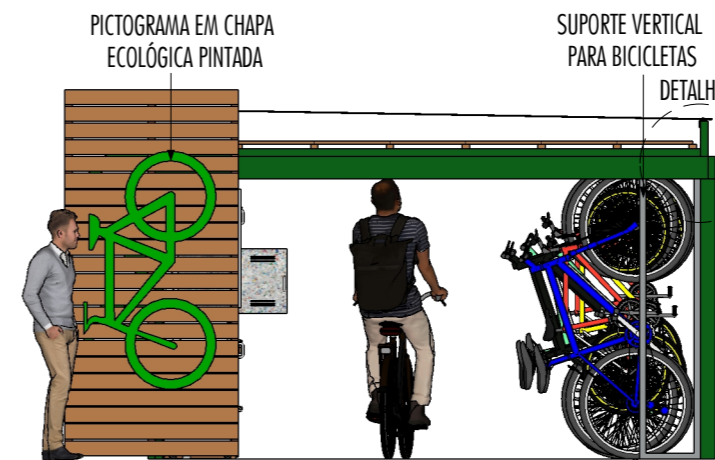


FACHADA FRONTAL - MÓDULO 1 E 2

ESCALA: 1/50

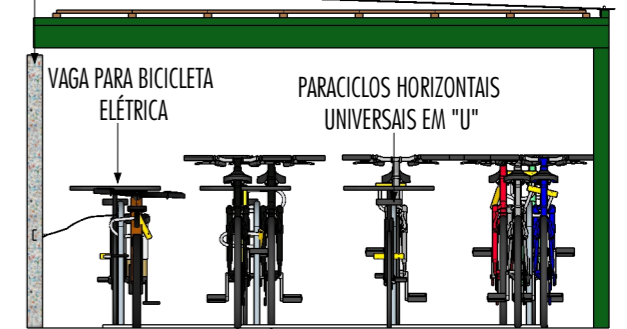


DETALHE 05

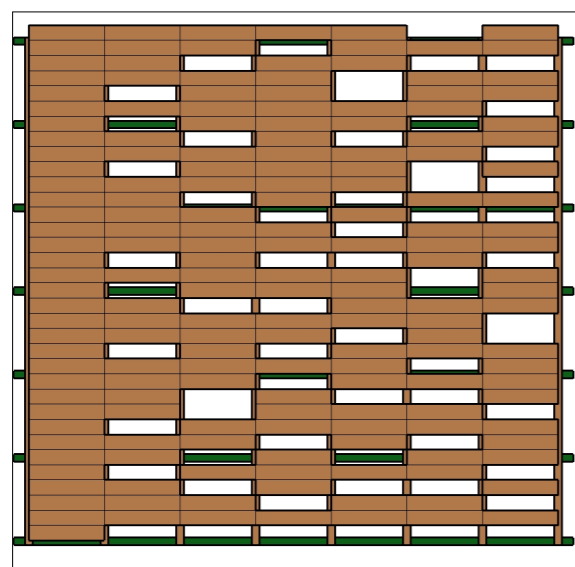

COMPOSIÇÃO DO PERGOLADO - MÓDULO 1 E 2

ESCALA: 1/50

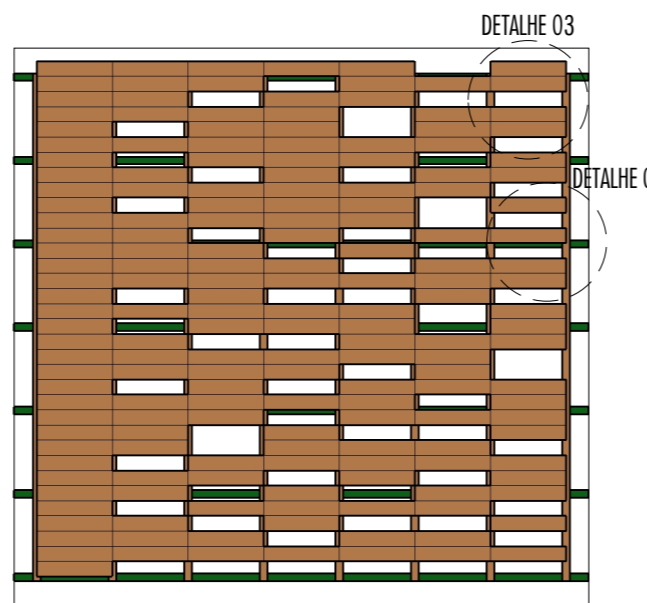


DETALHE 03

DETALHE 04




FACHADA LATERAL ESQUERDA - MÓDULO 1 E 2

ESCALA: 1/50

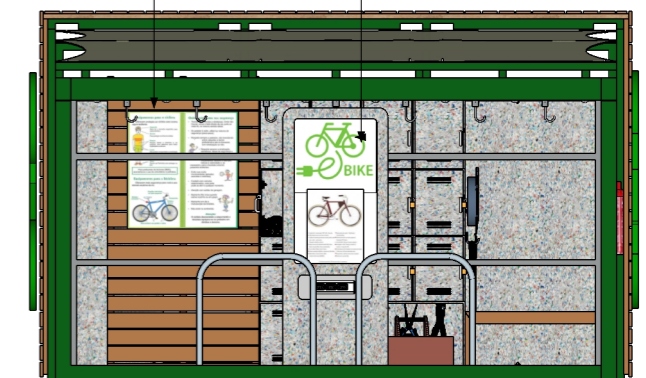


FACHADA LATERAL DIREITA - MÓDULO 1 E 2

ESCALA: 1/50

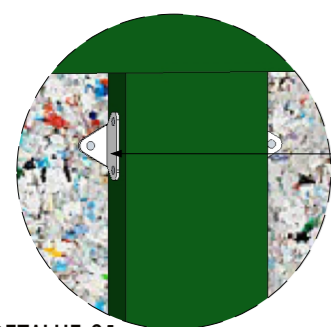

DETALHE 01


ESCALA: 1/5

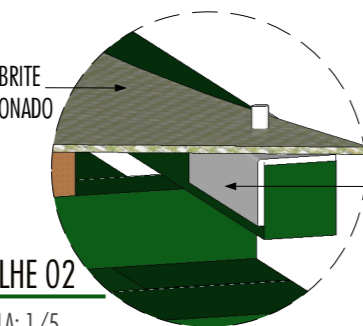

DETALHE 02


ESCALA: 1/5

RIPAS DE MADEIRA PLÁSTICA PARA COMPOR O PERGOLADO DESCONSTRUÍDO TAMANHO 0,50X0,10X0,02 m

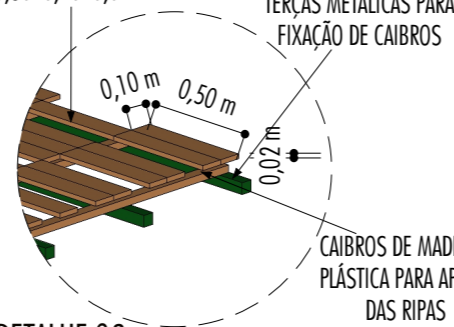


DETALHE 03

ESCALA: 1/30

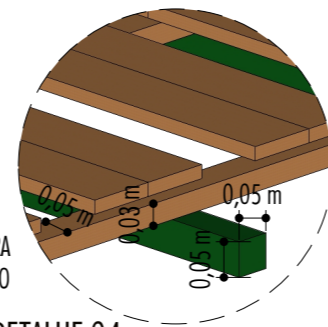


DETALHE 04

ESCALA: 1/10

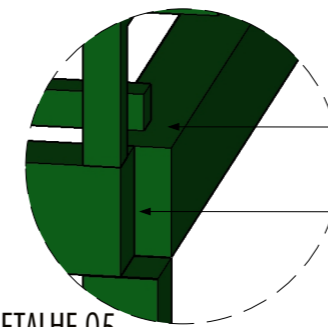

DETALHE 05

ESCALA: 1/10

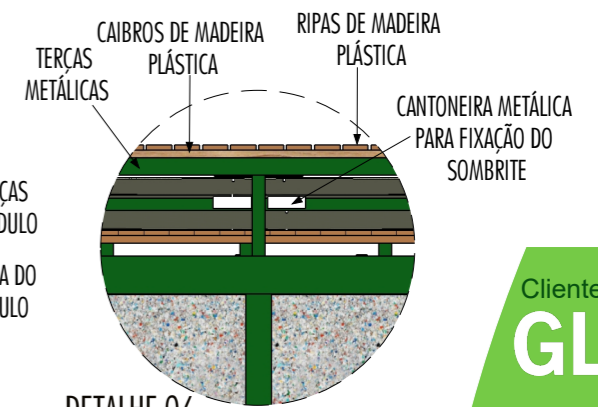

DETALHE 06

ESCALA: 1/30

NOTAS:

- Medidas em metros (m);
- Não tirar medidas em escala;
- Verificar Medidas no local, assim como possíveis interferências com a infraestrutura existente.



HAUS ARQUITETURA

WWW.HAUSARQUITETURA.ARQ.BR

FONE: (19) 3236-5866

Rua Antônio Lapa, 178 - Sala 1009 - Cambui - Campinas / SP - 13025-240

Etapa do Projeto:
PROJETO EXECUTIVO

Projetista:
Geisy Hellen Pereira de Oliveira
Arquiteto Responsável:
Arq. Afrânio Ferreira

Este desenho e seu conteúdo são de propriedade dos autores: HAUS ARQUITETURA. Não devem ser copiados reproduzidos, transmitidos a terceiros ou usados para qualquer finalidade sem autorização por escrito dos autores.


Cliente:




FOLHA:

3/4


BICICLETÁRIO
Projeto Executivo

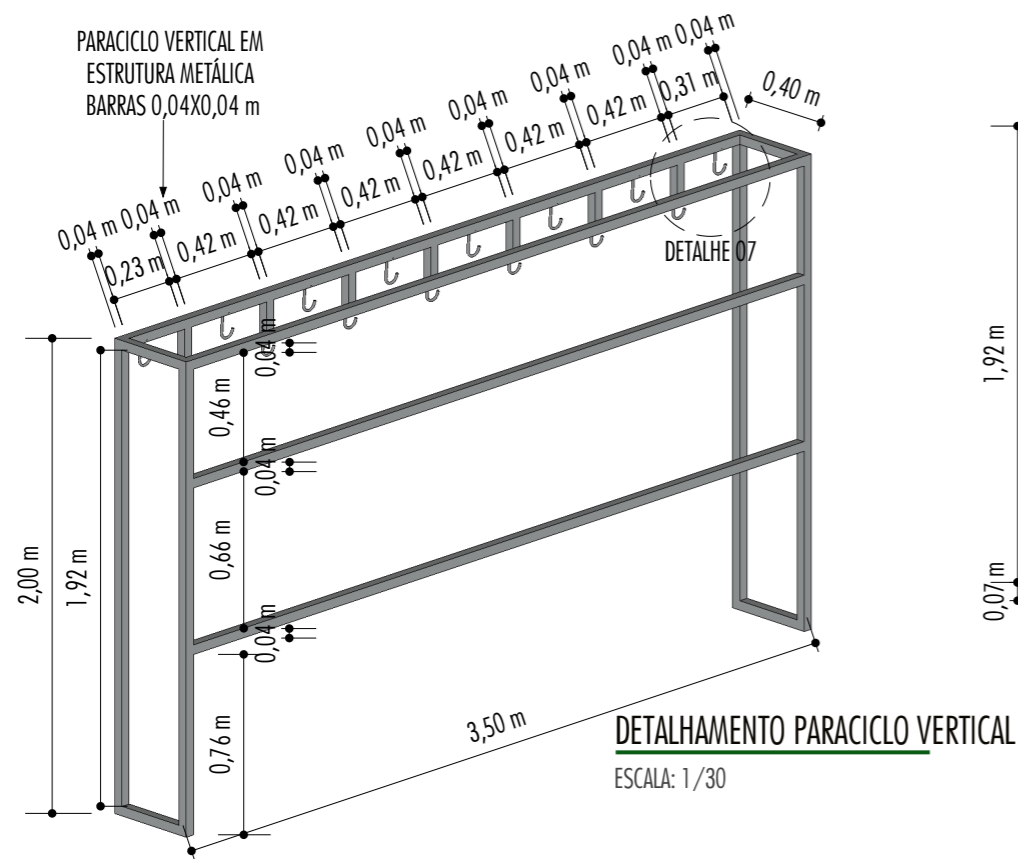


DETALHAMENTO PARACICLO VERTICAL
ESCALA: 1/30

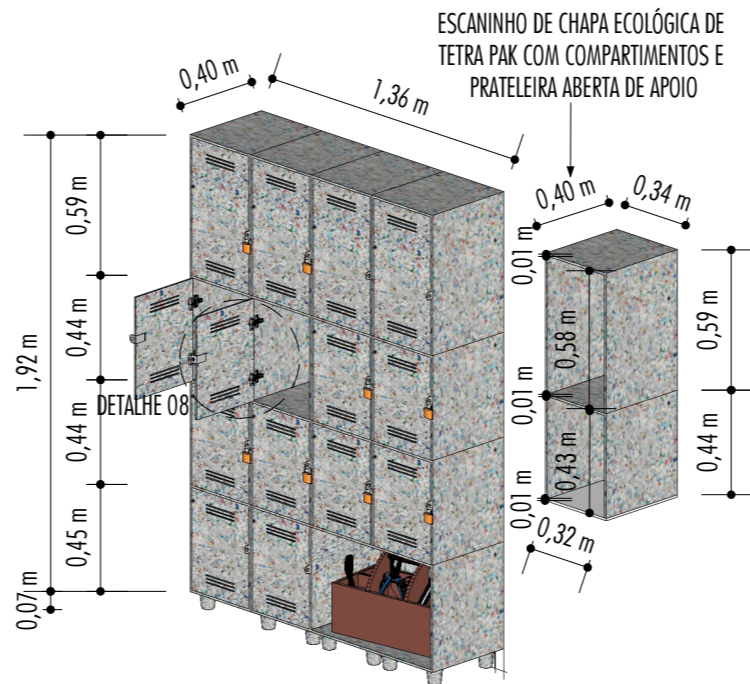


DETALHAMENTO ESCANINHO
ESCALA: 1/30

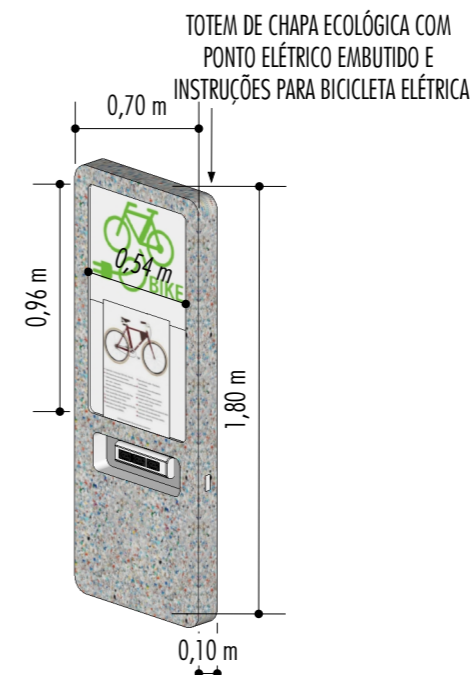


DETALHAMENTO TOTEM
ESCALA: 1/30

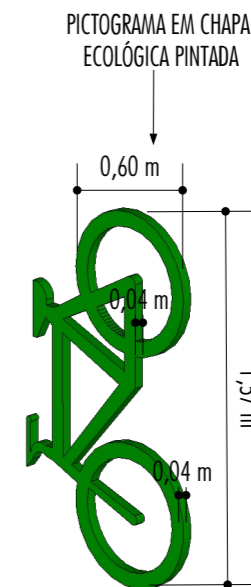


DETALHAMENTO PICTOGRAMA
ESCALA: 1/30

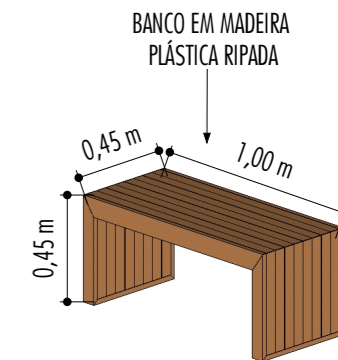


DETALHAMENTO BANCO
ESCALA: 1/30

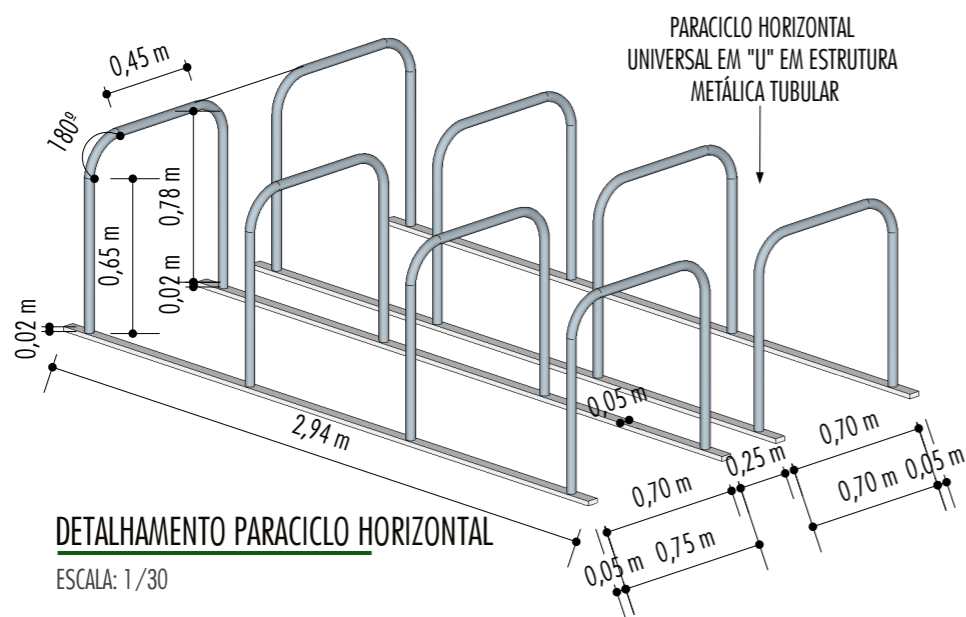


DETALHAMENTO PARACICLO HORIZONTAL
ESCALA: 1/30

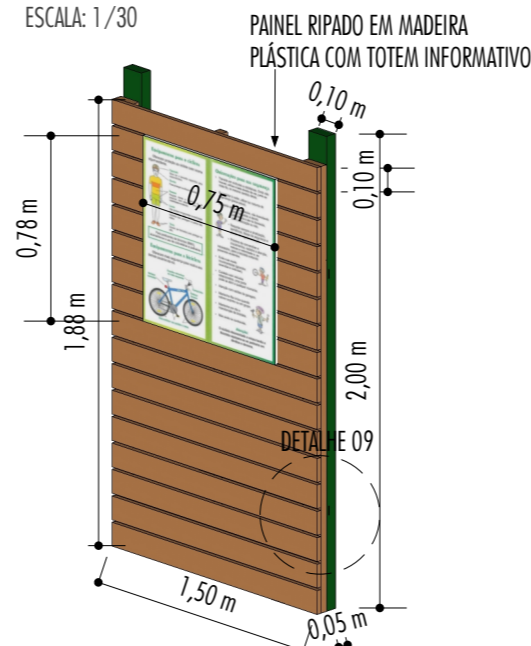

DETALHAMENTO PAINEL RIPADO
ESCALA: 1/30

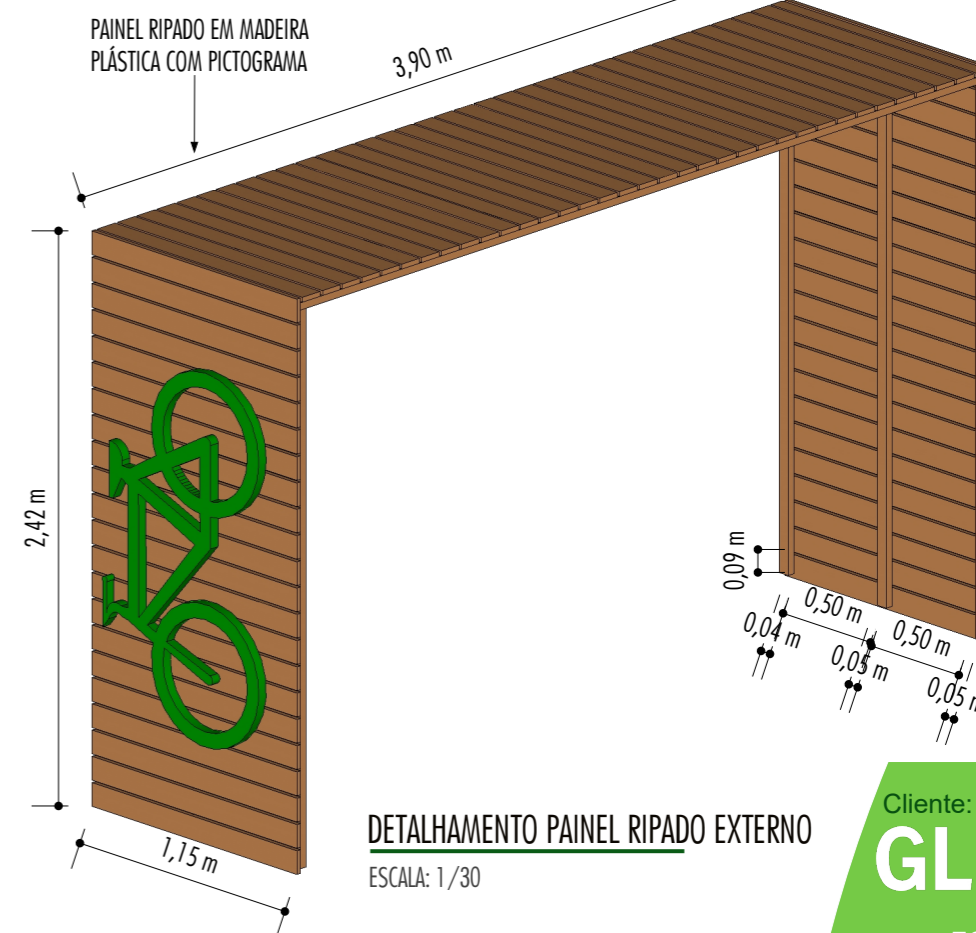


DETALHAMENTO PAINEL RIPADO EXTERNO
ESCALA: 1/30

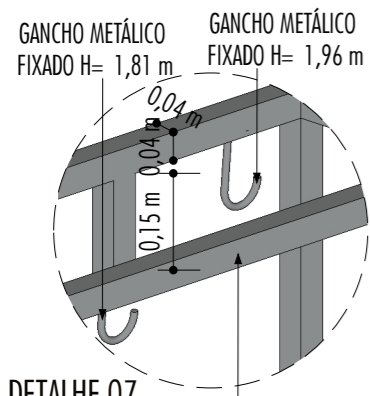

DETALHE 07
ESCALA: 1/10



DETALHE 08
ESCALA: 1/10

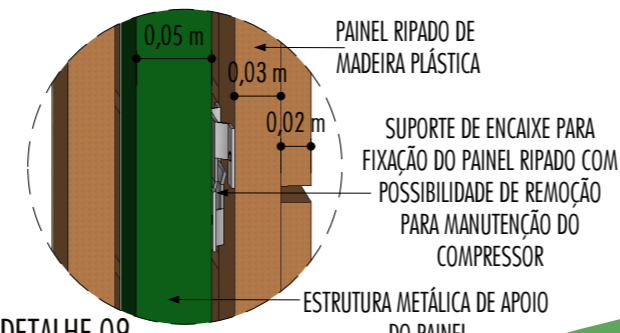

DETALHE 09
ESCALA: 1/5

NOTAS:
- Medidas em metros (m);
- Não tirar medidas em escala;
- Verificar Medidas no local, assim como possíveis interferências com a infraestrutura existente.

HAUS ARQUITETURA
WWW.HAUSARQUITETURA.ARQ.BR
FONE: (19) 3236-5866

Rua Antônio Lapa, 178 - Sala 1009 - Cambui - Campinas / SP - 13025-240

Etapa do Projeto:
PROJETO EXECUTIVO
Projetista:
Geisy Hellen Pereira de Oliveira
Arquiteto Responsável:
Arq. Afrânio Ferreira

Este desenho e seu conteúdo são de propriedade dos autores: HAUS ARQUITETURA. Não devem ser copiados reproduzidos, transmitidos a terceiros ou usados para qualquer finalidade sem autorização por escrito dos autores.

Cliente:
GLP
FOLHA:
4/4
BICILETÁRIO
Projeto Executivo