


PLANTA BAIXA - 1 MÓDULO - ÁREA=47,25 m²


ESCALA: 1/50

PISO EM DECK MODULAR DE MADEIRA PLÁSTICA 0,50X0,50X0,03 m
OPÇÃO PARA MÓDULOS EM ÁREAS DESCOBERTAS SOBRE PISO OU GRAMA

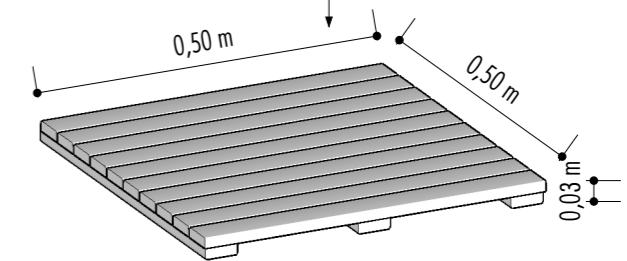


PERSPECTIVA DO DECK MODULAR

ESCALA: 1/10

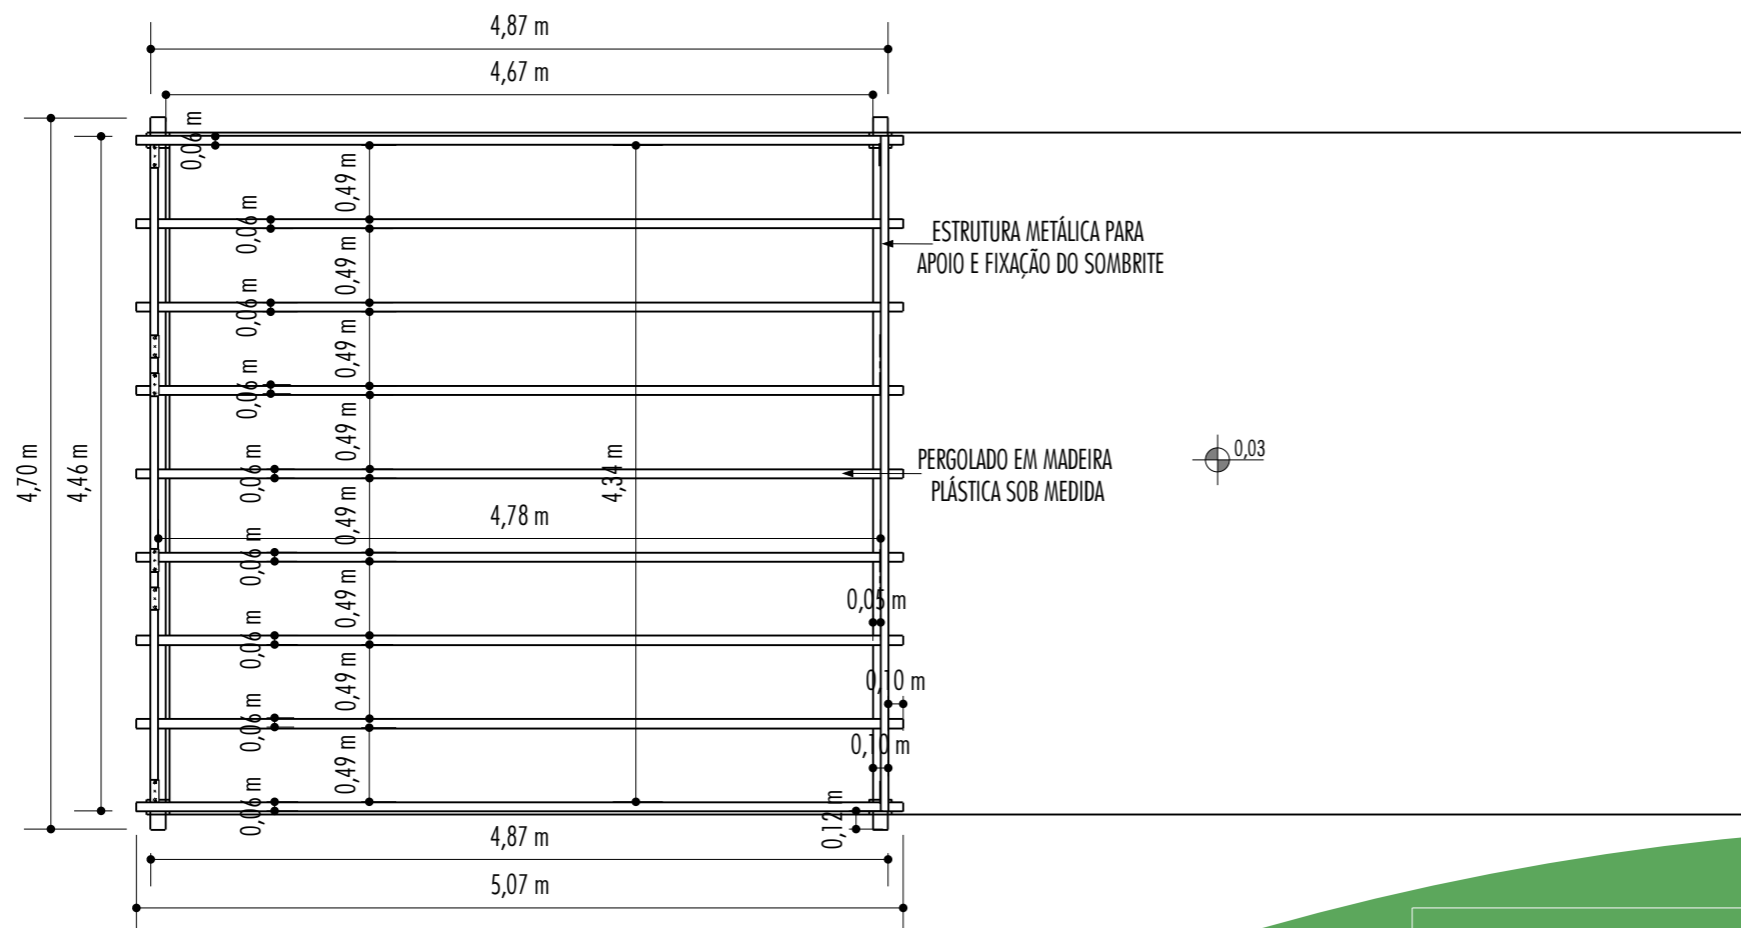

PLANTA ESTRUTURAL DE COBERTURA

ESCALA: 1/50

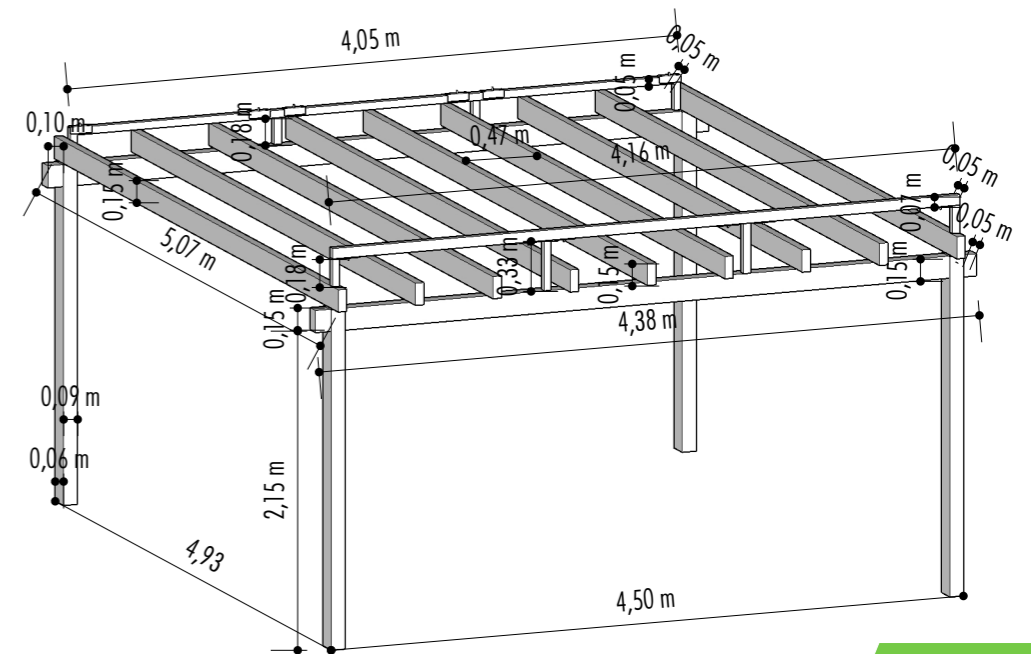

PERSPECTIVA DO PERGOLADO

ESCALA: 1/50

Cliente:

GLP

FOLHA:

1/5

ÁREA DE CONVIVÊNCIA
Projeto Executivo

NOTAS:

- Medidas em metros (m);
- Não tirar medidas em escala;
- Verificar Medidas no local, assim como possíveis interferências com a infraestrutura existente.



HAUS ARQUITETURA

WWW.HAUSARQUITETURA.ARQ.BR


FONE: (19) 3236-5866

Rua Antônio Lapa, 178 - Sala 1009 - Cambui - Campinas / SP - 13025-240

Etapa do Projeto:
PROJETO EXECUTIVO


Projetista:
Geisy Hellen Pereira de Oliveira
Arquiteto Responsável:
Arq. Afrânio Ferreira

Este desenho e seu conteúdo são de propriedade dos autores: HAUS ARQUITETURA. Não devem ser copiados reproduzidos, transmitidos a terceiros ou usados para qualquer finalidade sem autorização por escrito dos autores.

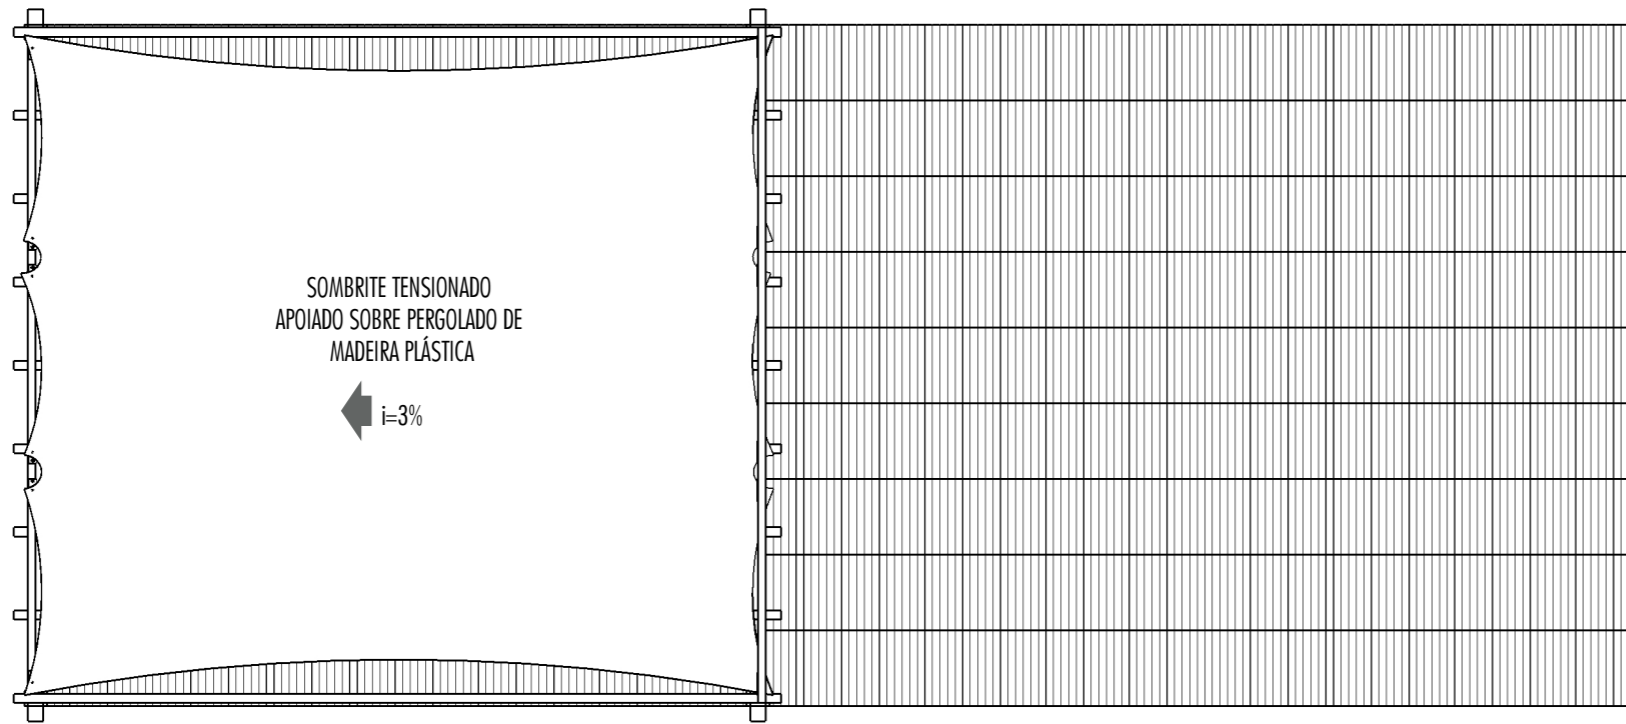

PLANTA DE COBERTURA

ESCALA: 1/50

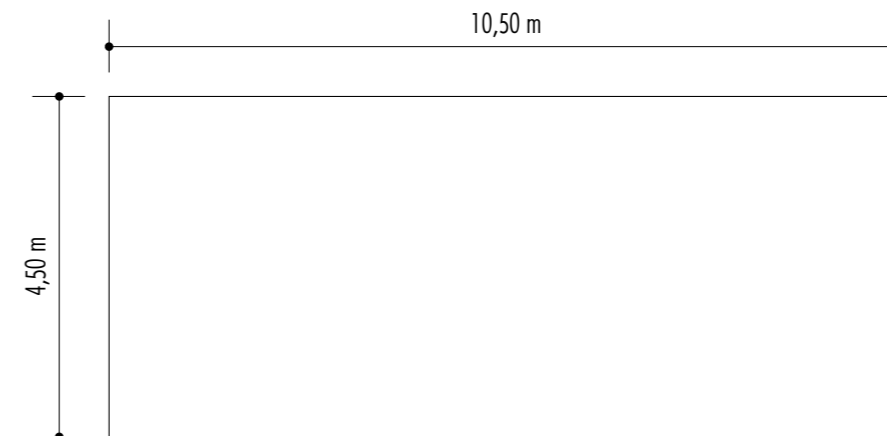


MEMORIAL DE CÁLCULO DE ÁREA

ESCALA: 1/100


CÁLCULO DE ÁREAS:

CADA MÓDULO: 4,50X10,50m = 47,25 m²

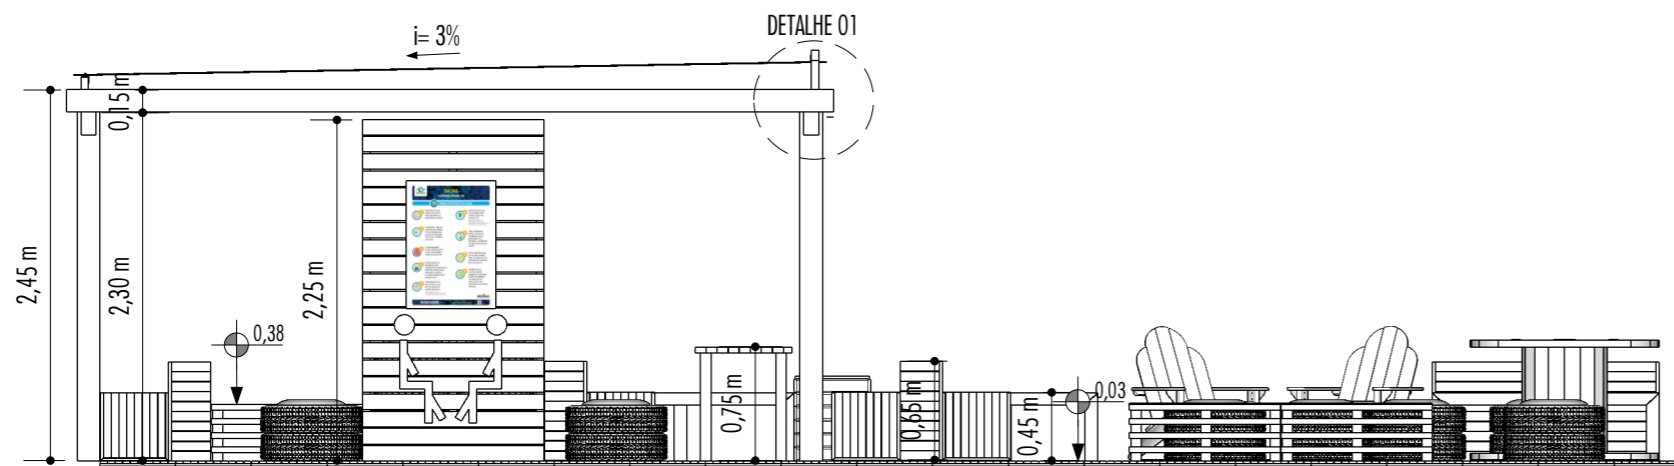


CORTE AA

ESCALA: 1/50

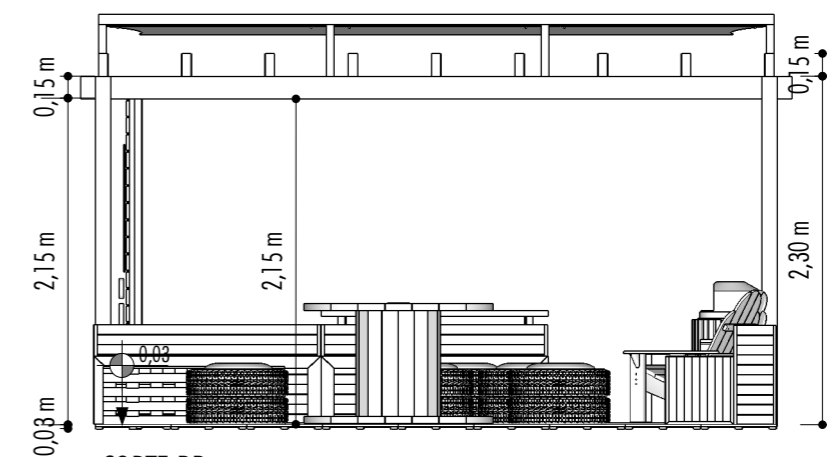

CORTE BB

ESCALA: 1/50

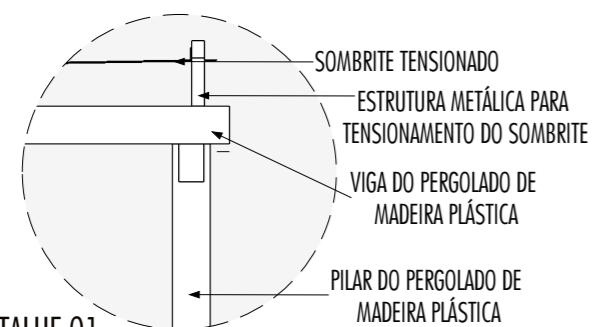

DETALHE 01

ESCALA: 1/30

NOTAS:

- Medidas em metros (m);
- Não tirar medidas em escala;
- Verificar Medidas no local, assim como possíveis interferências com a infraestrutura existente.



HAUS ARQUITETURA

WWW.HAUSARQUITETURA.ARQ.BR

FONE: (19) 3236-5866

Rua Antônio Lapa, 178 - Sala 1009 - Cambui - Campinas / SP - 13025-240


Etapa do Projeto:
PROJETO EXECUTIVO

Projetista:
Geisy Hellen Pereira de Oliveira
Arquiteto Responsável:
Arq. Afrânio Ferreira

Este desenho e seu conteúdo são de propriedade dos autores: HAUS ARQUITETURA. Não devem ser copiados reproduzidos, transmitidos a terceiros ou usados para qualquer finalidade sem autorização por escrito dos autores.

Cliente:
GLP

FOLHA:
2/5
ÁREA DE CONVIVÊNCIA
Projeto Executivo

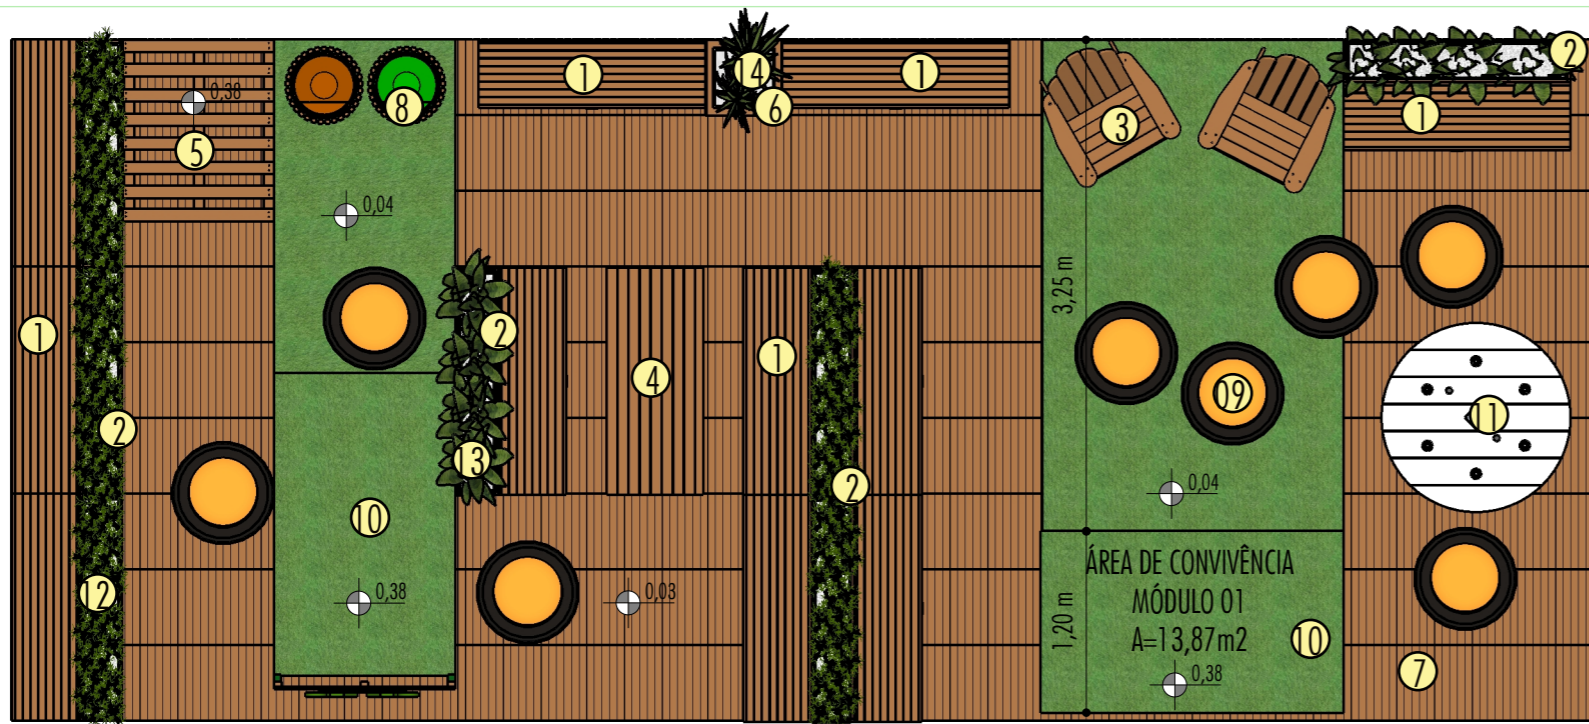

LEGENDA DE MOBILIÁRIO

- ① BANCO FECHADO DE MADEIRA PLÁSTICA 1,48 m
- ② FLOREIRA DE MADEIRA PLÁSTICA 1,5 m
- ③ CADEIRA DE MADEIRA PLÁSTICA ADIRONDAC COM ENCOSTO ALTO
- ④ MESA DE MADEIRA PLÁSTICA 1,5 m
- ⑤ PALLET DE MADEIRA PLÁSTICA SOB MEDIDA
- ⑥ CACHEPÔ DE MADEIRA PLÁSTICA 0,50X0,50 m
- ⑦ DECK MODULAR DE MADEIRA PLÁSTICA 0,50X0,50 m
- ⑧ LIXEIRA EM MADEIRA PLÁSTICA 95 L 0,70X0,50 m
- ⑨ PUFF DE PNEU ALTO COM COM ASSENTO ESTOFADO
- ⑩ GRAMA SINTÉTICA 0,012 m SOB MEDIDA
- ⑪ MESA DE CARRETEL DE MADEIRA TAMANHO G
- ⑫ BAMBU ORNAMENTAL ESPÉCIE MOSSÔ OU SIMILAR
- ⑬ ESPADA LARGA
- ⑭ DRASCENA

PLANTA DE LAYOUT - 1 MÓDULO

ESCALA: 1/50




FACHADA FRONTAL

ESCALA: 1/50




FACHADA POSTERIOR

ESCALA: 1/50

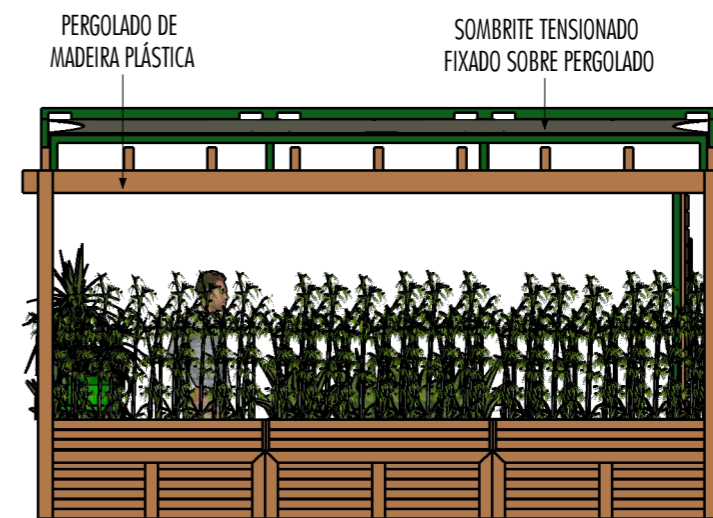

FACHADA LATERAL ESQUERDA

ESCALA: 1/50

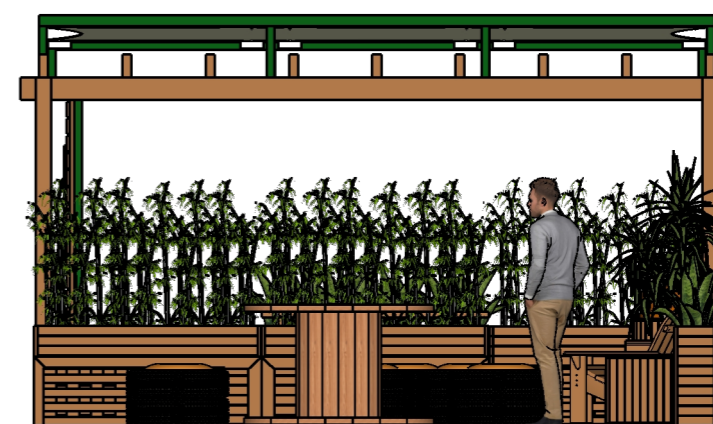

FACHADA LATERAL DIREITA

ESCALA: 1/50

NOTAS:
 - Medidas em metros (m);
 - Não tirar medidas em escala;
 - Verificar Medidas no local, assim como possíveis interferências com a infraestrutura existente.



HAUS ARQUITETURA

WWW.HAUSARQUITETURA.ARQ.BR

FONE: (19) 3236-5866

Rua Antônio Lapa, 178 - Sala 1009 - Cambui - Campinas / SP - 13025-240

Etapa do Projeto:
 PROJETO EXECUTIVO

Projetista:
Geisy Hellen Pereira de Oliveira
 Arquiteto Responsável:
Arq. Afrânio Ferreira

Este desenho e seu conteúdo são de propriedade dos autores: HAUS ARQUITETURA. Não devem ser copiados reproduzidos, transmitidos a terceiros ou usados para qualquer finalidade sem autorização por escrito dos autores.


Cliente:
GLP

FOLHA:
3/5
 ÁREA DE CONVIVÊNCIA
 Projeto Executivo

TABELA DE ESPECIFICAÇÃO E QUANTITATIVO DE MÓVEIS


QUANTITATIVO PARA PROJETO DE 01 MÓDULO DE 47,25 m² COM DECK SOBRE PISO OU GRAMA
PODEM OCORRER VARIAÇÕES NAS DIMENSÕES DO MOBILIÁRIO CONFORME FORNECEDOR ADOTADO

ITEM/ DESCRIÇÃO	MATERIA PRIMA	REF. FORNECEDOR	UNID.	QNT. TOTAL
PAINEL RIPADO	Madeira plástica	Lanci	Unitário	01
MESA RIPADA	Madeira plástica	Lanci	Unitário	01
BANCO DE JARDIM RIPADO	Madeira plástica	Lanci	Unitário	11
FLOREIRA RETANGULAR	Madeira plástica	Lanci	Unitário	07
CACHEPÔ QUADRADO	Madeira plástica	Lanci	Unitário	01
PALLET	Madeira plástica	In Brasil	Unitário	20
CADEIRA ADIRONDACK	Madeira plástica	Lanci	Unitário	02
LIXEIRA RIPADA	Madeira plástica	In Brasil	Unitário	02
DECK MODULAR	Madeira plástica	Lanci	Unitário	189
MESA CARRETEL G	Madeira	Casa com Pallet	Unitário	01
PUFF DE PNEU ALTO	Borracha, tecido	Casa com Pallet	Unitário	08
PICTOGRAMA PINTADO	Placa ecológica	Ecofour	Unitário	01
GRAMA SINTÉTICA	Polietileno	Sport It	m ²	13,92
PERGOLADO	Madeira plástica	Lanci	m ²	22,19

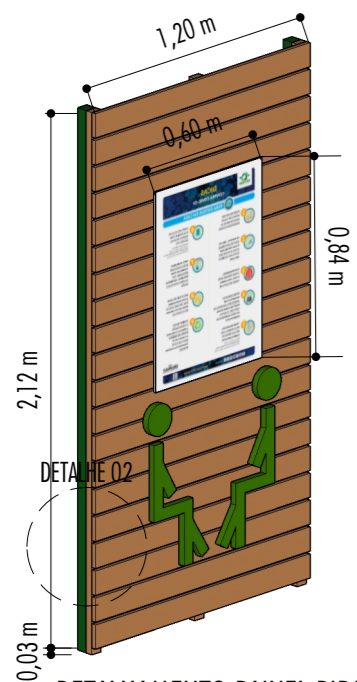


DETALHAMENTO PAINEL RIPADO

ESCALA: 1/30

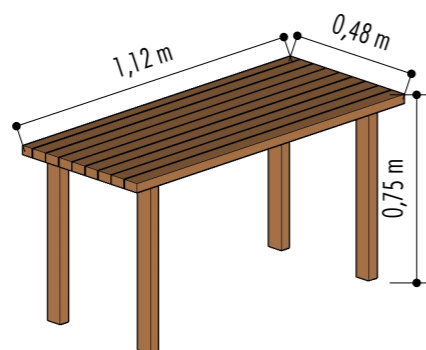


DETALHAMENTO MESA

ESCALA: 1/30

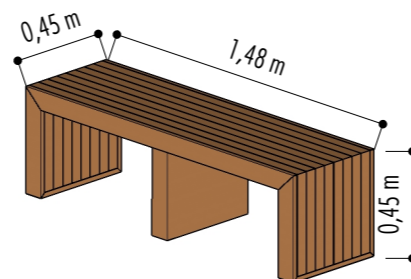


DETALHAMENTO BANCO

ESCALA: 1/30

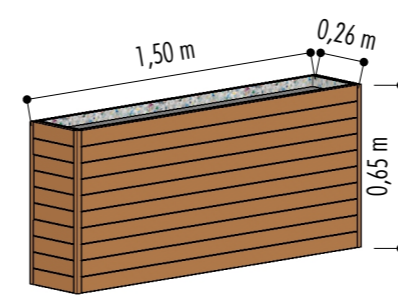


DETALHAMENTO FLOREIRA

ESCALA: 1/30

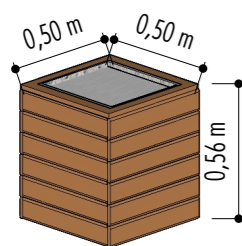


DETALHAMENTO CACHEPÔ QUADRADO

ESCALA: 1/30

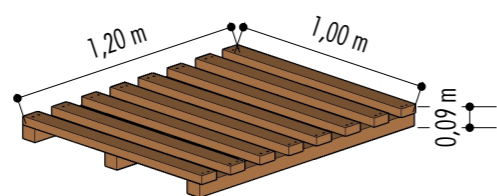


DETALHAMENTO PALLET

ESCALA: 1/30

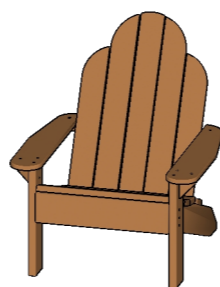


DETALHAMENTO CADEIRA ADIRONDACK

ESCALA: 1/30

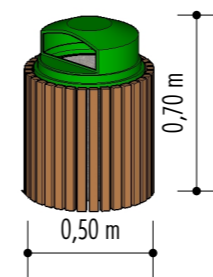


DETALHAMENTO LIXEIRA

ESCALA: 1/30

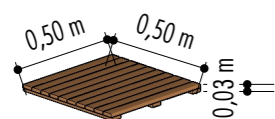


DETALHAMENTO DECK MODULAR

ESCALA: 1/30

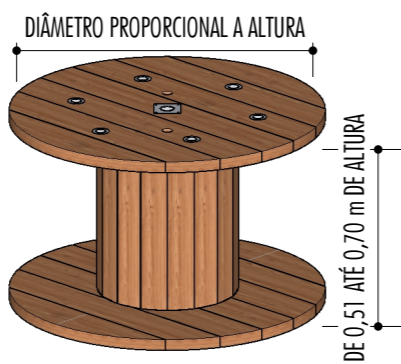


DETALHAMENTO MESA DE CARRETEL

ESCALA: 1/30

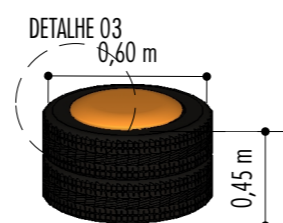


DETALHAMENTO PUFF DE PNEU ALTO

ESCALA: 1/30

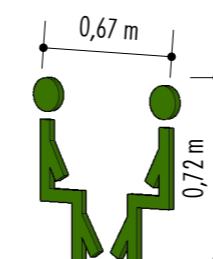


DETALHAMENTO PICTOGRAMA

ESCALA: 1/30

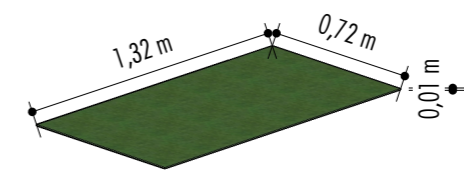


DETALHAMENTO TRECHO GRAMA SINTÉTICA

ESCALA: 1/30

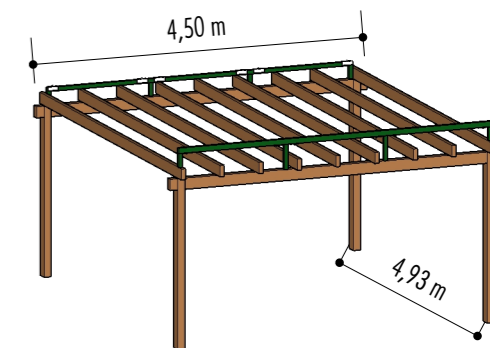

DETALHAMENTO PERGOLADO


ESCALA: 1/100

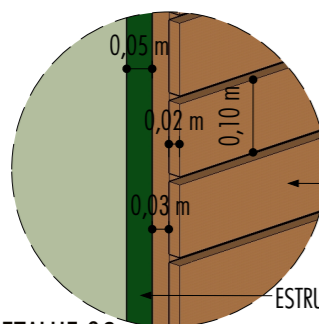

DETALHE 02

ESCALA: 1/10

PAINEL RIPADO DE MADEIRA PLÁSTICA
ESTRUTURA METÁLICA DE APOIO DO PAINEL

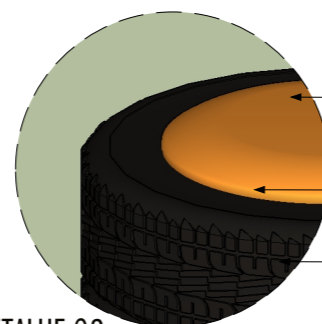

DETALHE 03

ESCALA: 1/10

REVESTIMENTO DO ASSENTO COM CORINO OU TECIDO IMPERMEÁVEL AQUABLOCK LARANJA
ASSENTO ESTRUTURADO COM MDF 6mm OU SIMILAR E MANTA ACRÍLICA ENTRE O MDF E O REVESTIMENTO
2 PNEUS RECICLADOS

NOTAS:

- Medidas em metros (m);
- Não tirar medidas em escala;
- Verificar Medidas no local, assim como possíveis interferências com a infraestrutura existente.



HAUS ARQUITETURA

WWW.HAUSARQUITETURA.ARQ.BR

FONE: (19) 3236-5866

Rua Antônio Lapa, 178 - Sala 1009 - Cambui - Campinas / SP - 13025-240


Etapa do Projeto:
PROJETO EXECUTIVO

Projetista:
Geisy Hellen Pereira de Oliveira
Arquiteto Responsável:
Arq. Afrânio Ferreira

Este desenho e seu conteúdo são de propriedade dos autores: HAUS ARQUITETURA. Não devem ser copiados reproduzidos, transmitidos a terceiros ou usados para qualquer finalidade sem autorização por escrito dos autores.

Cliente:
GLP


FOLHA:
4/5
ÁREA DE CONVIVÊNCIA
Projeto Executivo

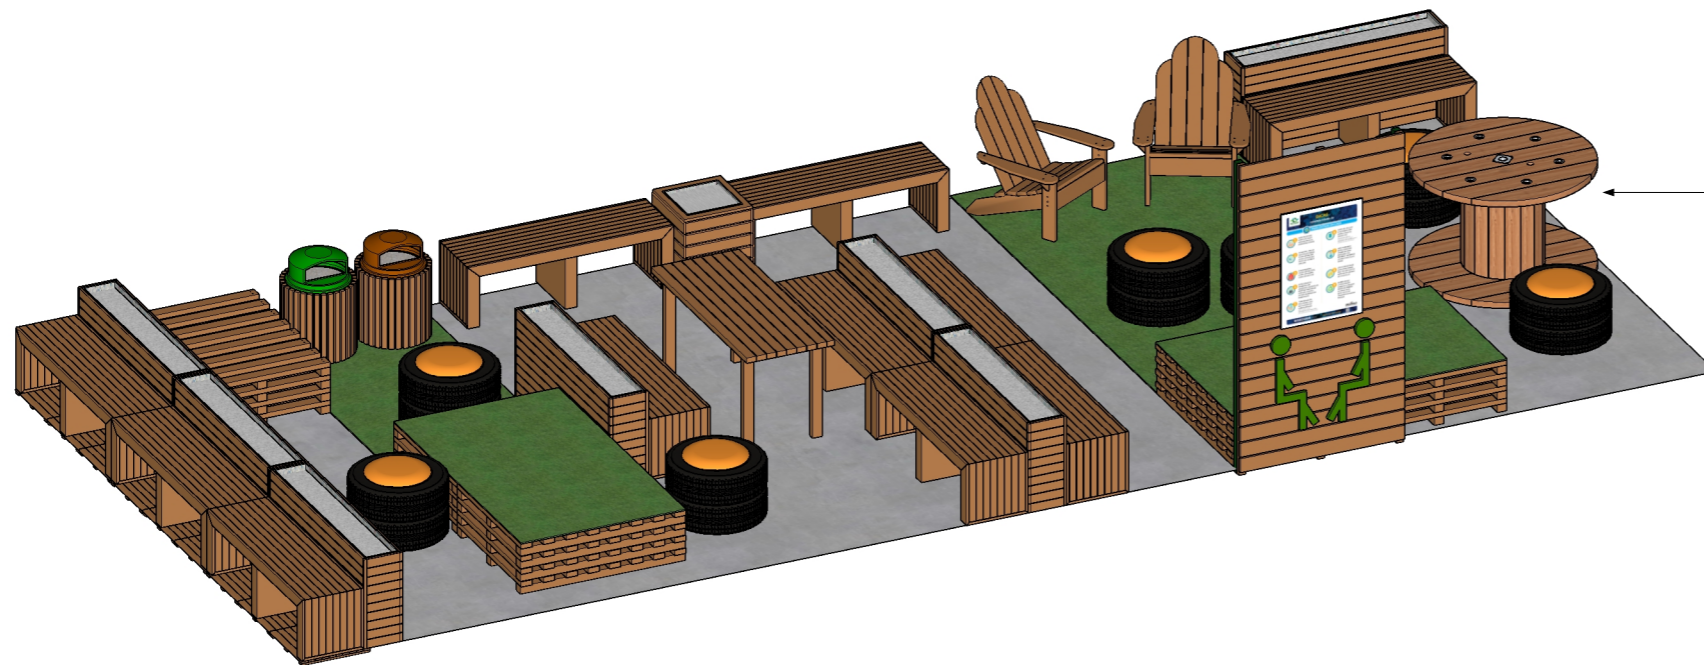

OS MÓDULOS DE CONVIVÊNCIA EM LOCAIS COBERTOS POSSIBILITAM O APROVEITAMENTO DO PISO E COBERTURA PRÉ-EXISTENTES PARA CRIAÇÃO DE ÁREAS PROTEGIDAS, NÃO SE FAZENDO NECESSÁRIO O USO DO PERGOLADO E PISO DE DECK MODULAR. AS FLOREIRAS E BANCOS FUNCIONAM COMO ELEMENTOS DELIMITADORES, CRIANDO UMA ATMOSFERA PRÓPRIA PARA CONVIVÊNCIA. A OPÇÃO DEMONSTRADA PODE ACOMODAR ATÉ 50 USUÁRIOS, E DE ACORDO COM AS NECESSIDADES, O MÓDULO PODE SER FACILMENTE SIMPLIFICADO OU REPLICADO.

PERSPECTIVA DE LAYOUT PARA MÓDULO OPÇÃO DESCOBERTA


ESCALA: 1/50

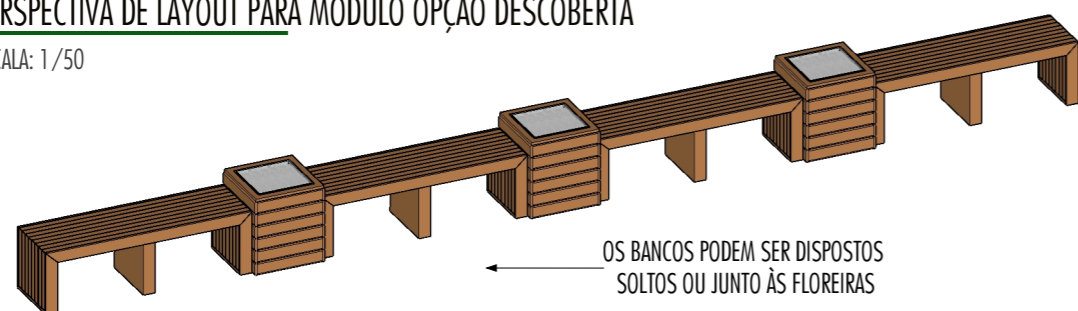

OS BANCOS PODEM SER DISPOSTOS SOLTOS OU JUNTO ÀS FLOREIRAS

OPÇÃO DE LAYOUT DE BANCOS INTERCALADOS


ESCALA: 1/50

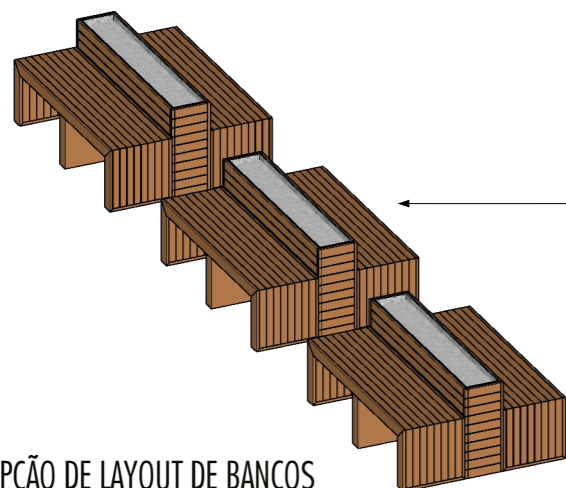

AS FLOREIRAS ALÉM PROPICIAR SEPARAÇÃO ENTRE OS AMBIENTES, TORNAM-SE ELEMENTOS PARA ACOMODAÇÃO DAS COSTAS

OPÇÃO DE LAYOUT DE BANCOS


ESCALA: 1/50

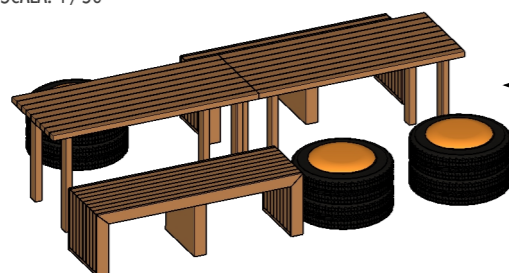

AS MESAS AUXILIAM NO DESENVOLVIMENTO DE ATIVIDADES QUE EXIGEM APOIO, E OS PUFFS PODEM SER UTILIZADOS SOLTOS OU JUNTO AOS DEMAIS MOBILIÁRIOS

OPÇÃO DE LAYOUT COM MESAS AMPLAS E BANCOS MISTO


ESCALA: 1/50

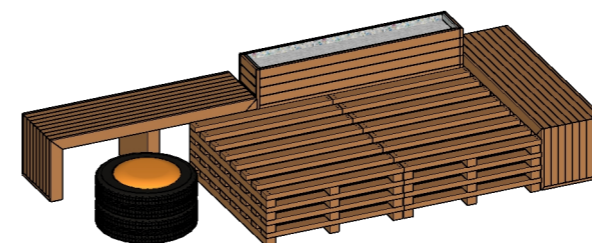

MOBILIÁRIO MISTO PROPICIA HARMONIA, MOVIMENTO E OTIMIZAÇÃO AO CONJUNTO.

OPÇÃO DE LAYOUT DE MOBILIÁRIO MISTO

ESCALA: 1/50

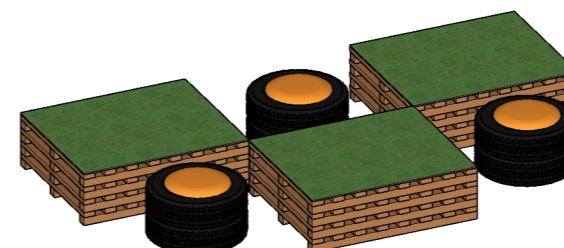

OS PALLETS FORNECEM ÁREAS AMPLAS PARA DESCANSO E RELAXAMENTO, PRINCIPALMENTE QUANDO COBERTOS POR GRAMA SINTÉTICA. OS PUFFS ALÉM DE ÚTEIS E VERSÁTEIS, DÃO LEVEZA E DESCONTRAÇÃO AOS ESPAÇOS.

OPÇÃO DE LAYOUT DE ÁREAS DE DESCANSO AMPLAS

ESCALA: 1/50



A MESA REDONDA FACILITA A REUNIÃO ENTRE PESSOAS, E OS BANCOS EM DIFENTES ALTURAS E FORMATOS AJUDAM NA ACOMODAÇÃO DE DIFERENTES BIOTIPOS.

OPÇÃO DE LAYOUT DE MESA COM BANCOS MISTOS

ESCALA: 1/50

NOTAS:

- Medidas em metros (m);
- Não tirar medidas em escala;
- Verificar Medidas no local, assim como possíveis interferências com a infraestrutura existente.



HAUS ARQUITETURA

WWW.HAUSARQUITETURA.ARQ.BR

FONE: (19) 3236-5866

Rua Antônio Lapa, 178 - Sala 1009 - Cambui - Campinas / SP - 13025-240

Etapa do Projeto:
PROJETO EXECUTIVO

Projetista:

Geisy Hellen Pereira de Oliveira

Arquiteto Responsável:

Arq. Afrânio Ferreira

Este desenho e seu conteúdo são de propriedade dos autores: HAUS ARQUITETURA. Não devem ser copiados reproduzidos, transmitidos a terceiros ou usados para qualquer finalidade sem autorização por escrito dos autores.

Cliente:
GLP

FOLHA:
5/5
ÁREA DE CONVIVÊNCIA
Projeto Executivo